

PÓRTICO

CHAMISERO




INMOBILIARIA

GALGOS

Masterplan

.01

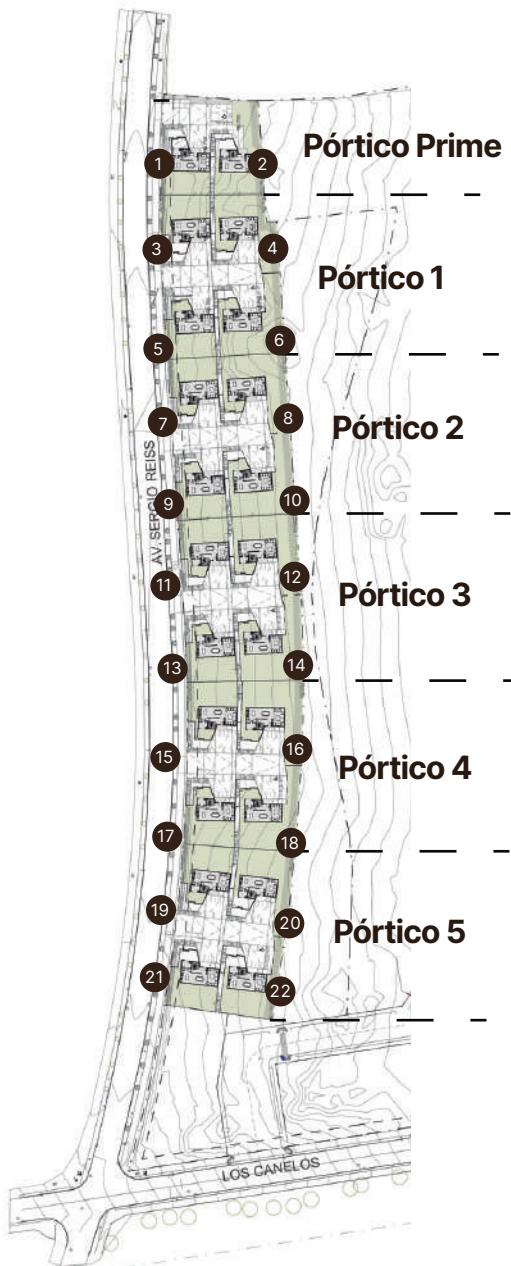

PÓRTICO CHAMISERO

5 condominios privados de 4 casas cada uno.

EXCLUSIVO DE PÓRTICO

Microcondominio aparte de solo 2 casas, sumando un total de 22 unidades.


UBICACIÓN

Avenida Sergio Reiss 17.360



Planta


02

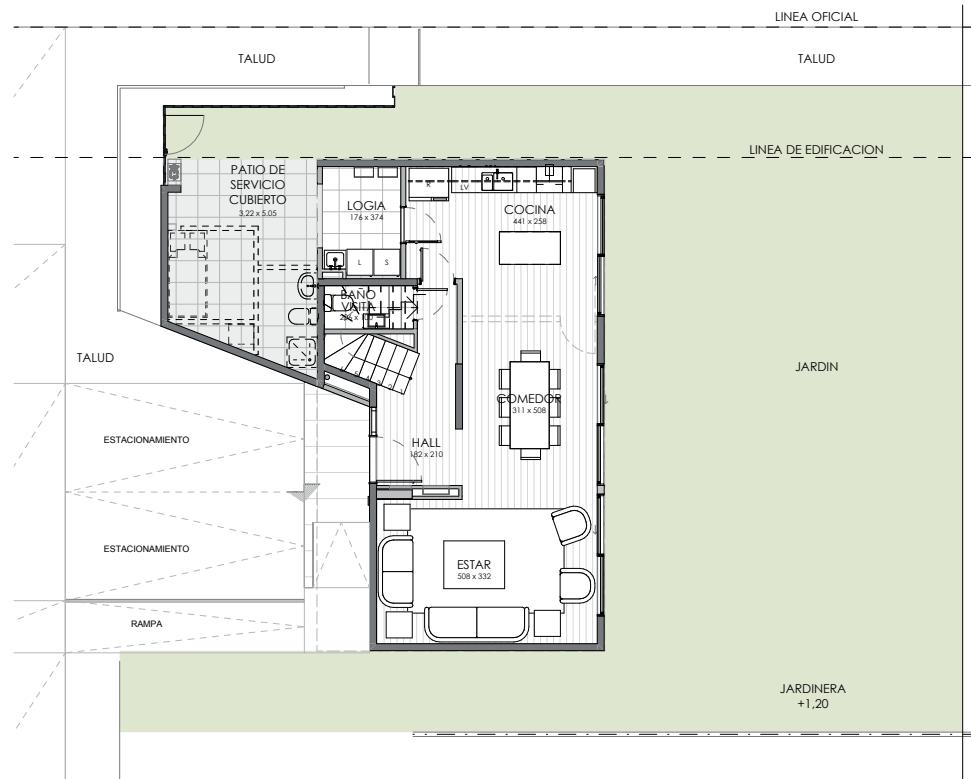

PLANTA PRIMER PISO


ESCALA 1:100

CUADRO DE SUPERFICIES	
RECINTO	M ²
1 INTERIOR 1 Y 2 PISO	133,80
2 PATIO DE SERVICIO CUBIERTO	16,20
TOTAL M²	150,00

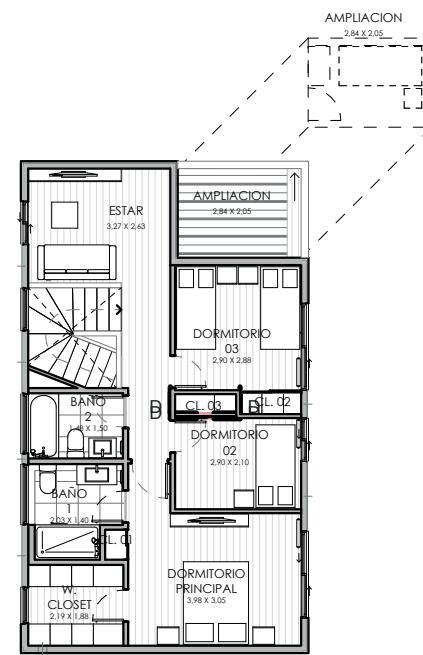


PLANTA SEGUNDO PISO


ESCALA 1:100

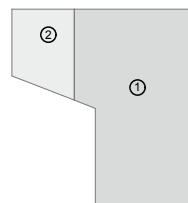

PRIMER PISO
ESCALA 1:100

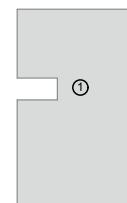

SEGUNDO PISO
ESCALA 1:250

 

Todos los textos, planos e imágenes contenidas en el presente aviso fueron elaborados con fines ilustrativos y todas las dimensiones son aproximadas, no constituyendo necesariamente una representación exacta de la realidad. Su único objetivo es mostrar una caracterización general del proyecto y no cada uno de sus detalles. Lo anterior se forma en virtud de lo señalado en la ley N° 19.472.